



Teckenförklaring

- Vägyta
- Byggnad
- Emission line
- Bullerskärm
- Bullervall
- Tabell ljudnivå fasad frifältsvärde
- Fasadpunkt

Dygnsekvivalent ljudnivå  
 $L_{eq(24)}$  dB(A), ej frifältsvärde

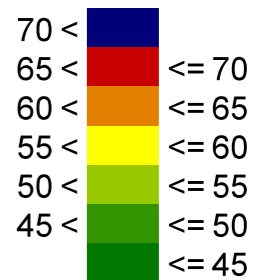

Skala (A3) 1:800

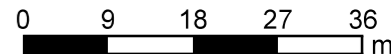

Kund  
**LERUM**


**ÅF Infrastructure AB / Ljud och Vibrationer**  
 Grafiska vägen 2A, Box 1551, 401 51 Göteborg  
 Tel 010 - 505 00 00, Fax 010 - 505 30 09

**Kyrkmossen, Floda**  
 Bullervall 7 m över mark (80+7)  
 E20: ÅDT 20100 11-12% tung trafik 100 km/h  
 Tabell: | Våning | Leq | Lmax |

Vägtrafik  
 Dygnsekvivalent ljudnivå  $L_{eq(24)}$  dB(A) 2m över mark, ej frifältsvärde

Projektnr 737817	Status	Handläggare <b>Josefin Grönlund</b>
Skala (A3) 1:800	Uppdragsansvarig <b>Josefin Grönlund</b>	
Ort och datum Göteborg 2019-04-24	Beräkningsnummer 68	




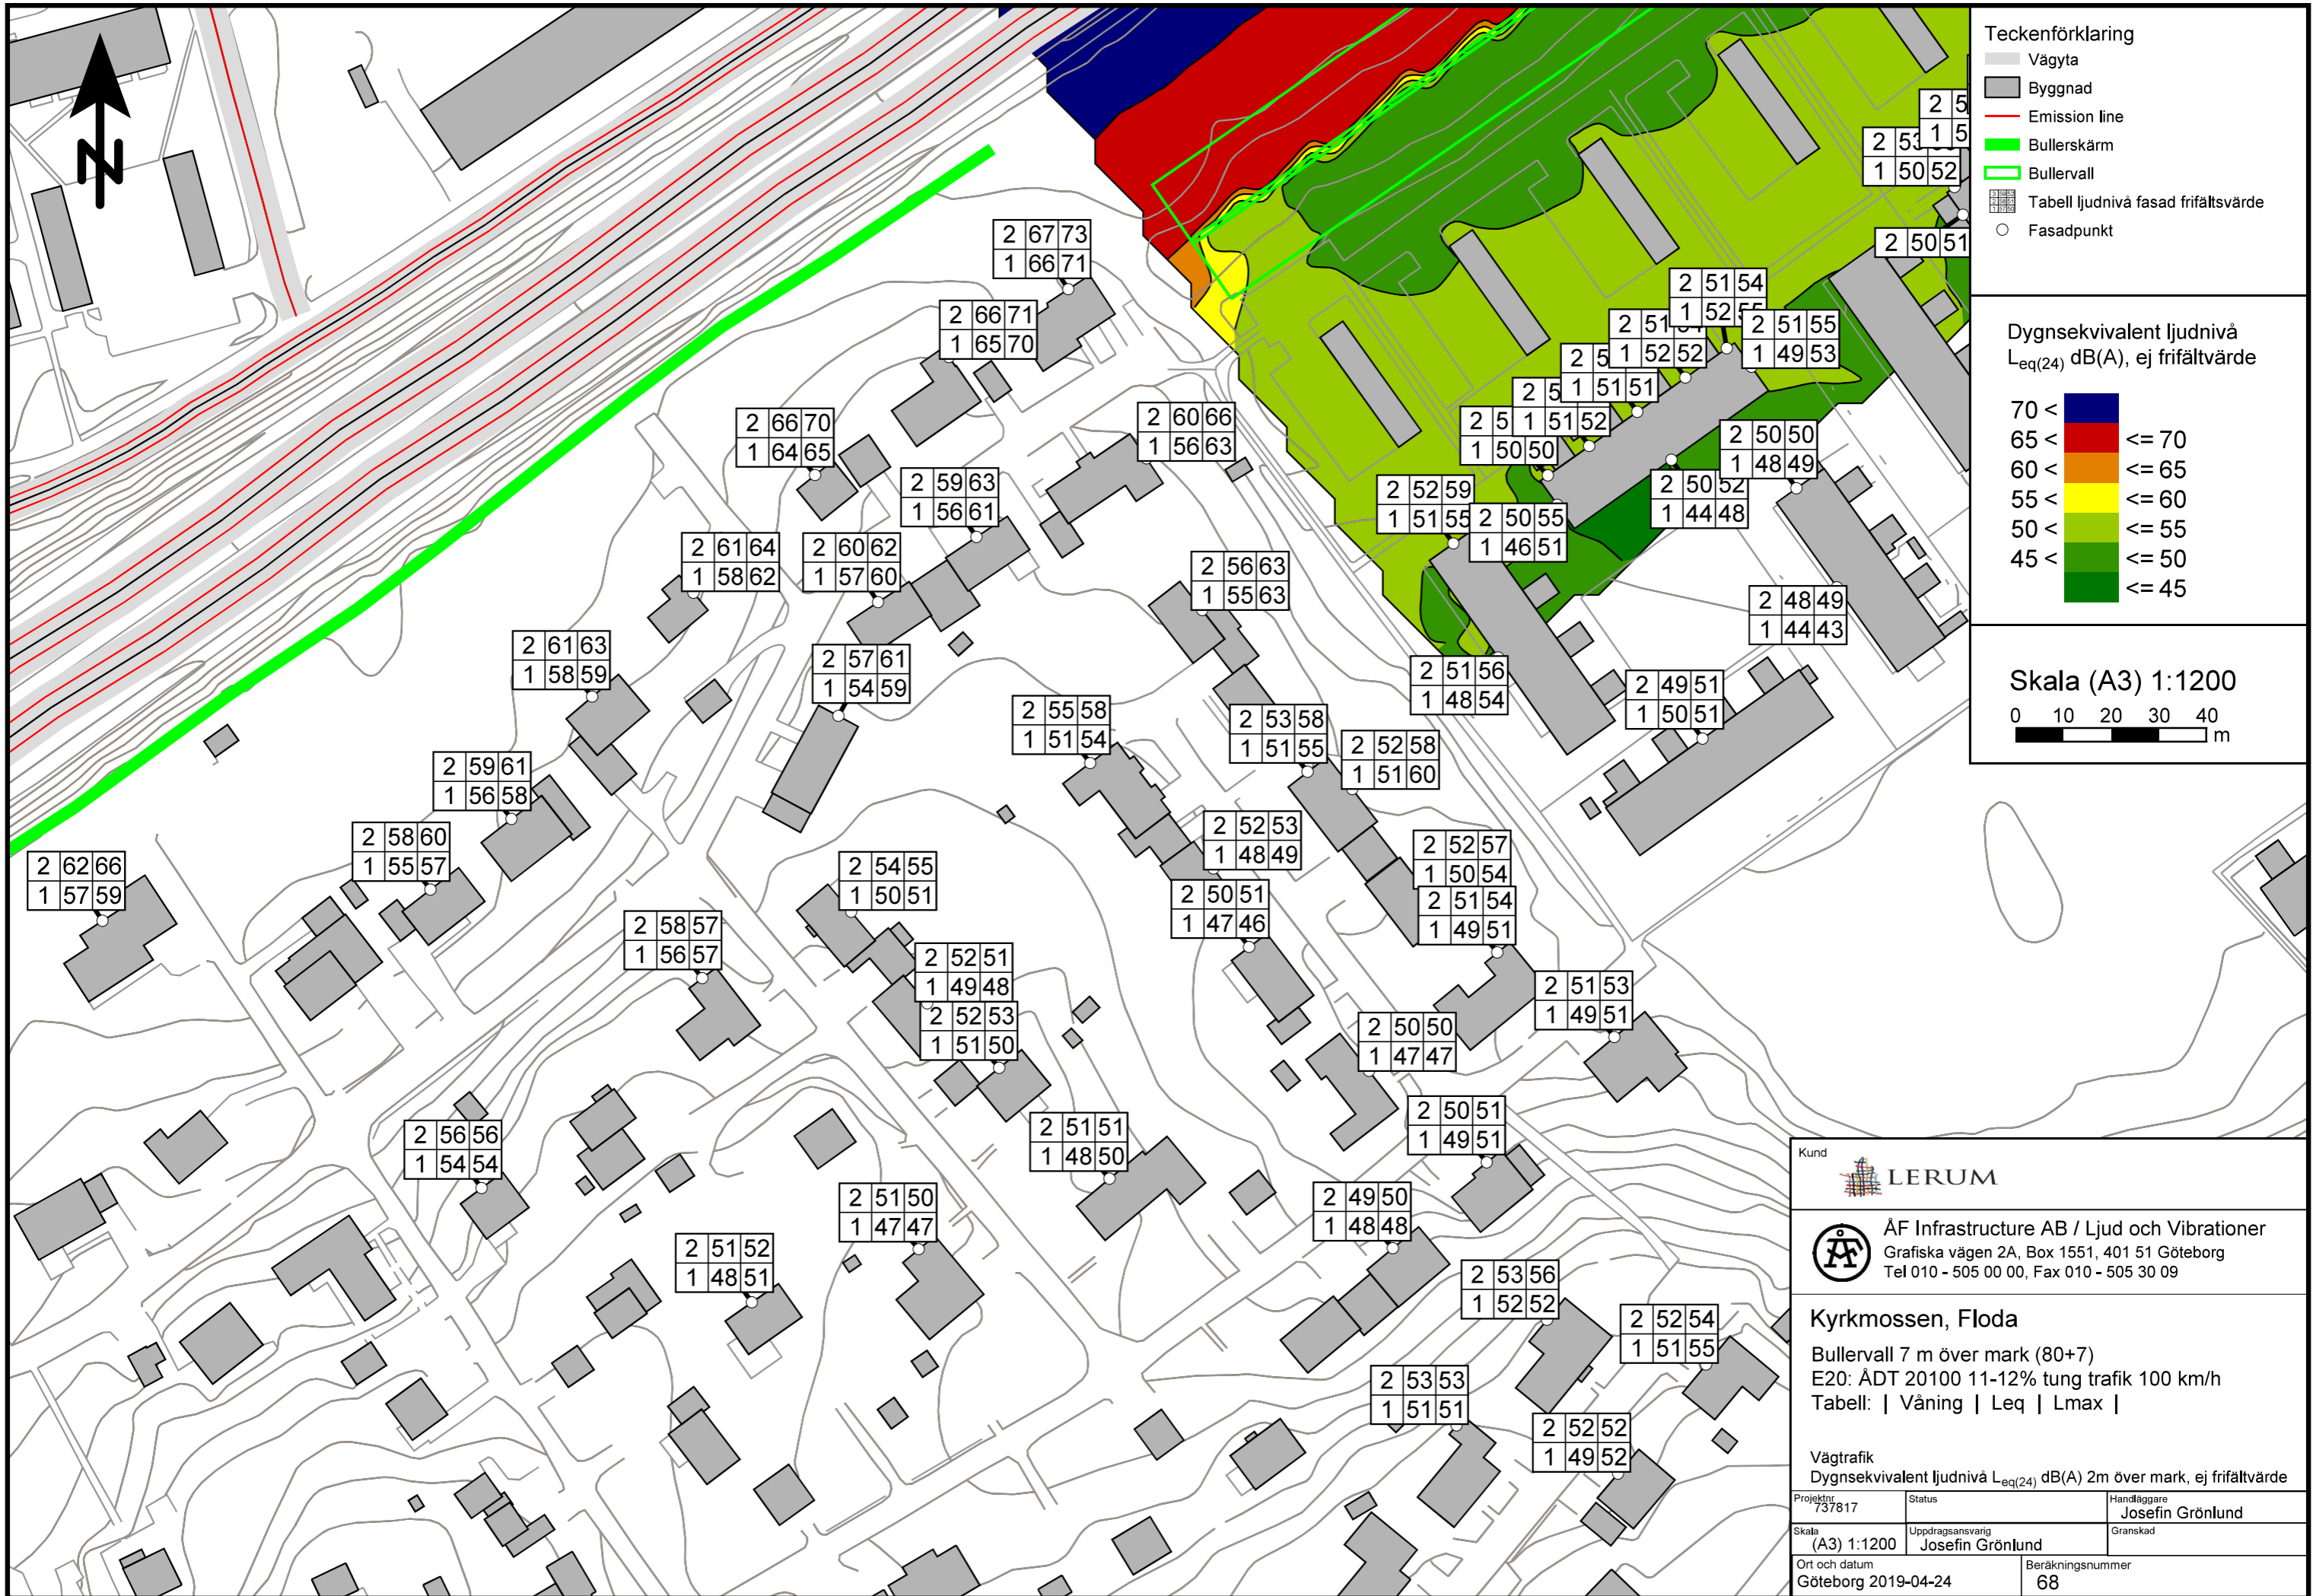


Teckenförklaring

- Vägyta
- Byggnad
- Emission line
- Bullerskärm
- Bullervall
- Tabell ljudnivå fasad frifältvärde
- Fasadpunkt

Dygnsekvivalent ljudnivå  
 $L_{eq(24)}$  dB(A), ej frifältvärde

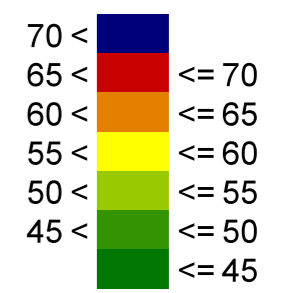


Skala (A3) 1:1200

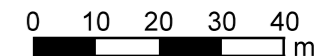

Kund		
<b>ÅF Infrastructure AB / Ljud och Vibrationer</b> Grafiska vägen 2A, Box 1551, 401 51 Göteborg Tel 010 - 505 00 00, Fax 010 - 505 30 09		
<b>Kyrkmossen, Floda</b>		
Bullervall 7 m över mark (80+7)		
E20: ÅDT 20100 11-12% tung trafik 100 km/h		
Tabell:   Våning   Leq   Lmax		
Vägtrafik		
Dygnsekvivalent ljudnivå $L_{eq(24)}$ dB(A) 2m över mark, ej frifältvärde		
Projektnr 737817	Status	Handläggare Josefin Grönlund
Skala (A3) 1:1200	Uppdragsansvarig Josefin Grönlund	Granskad
Ort och datum Göteborg 2019-04-24	Beräkningsnummer 68	




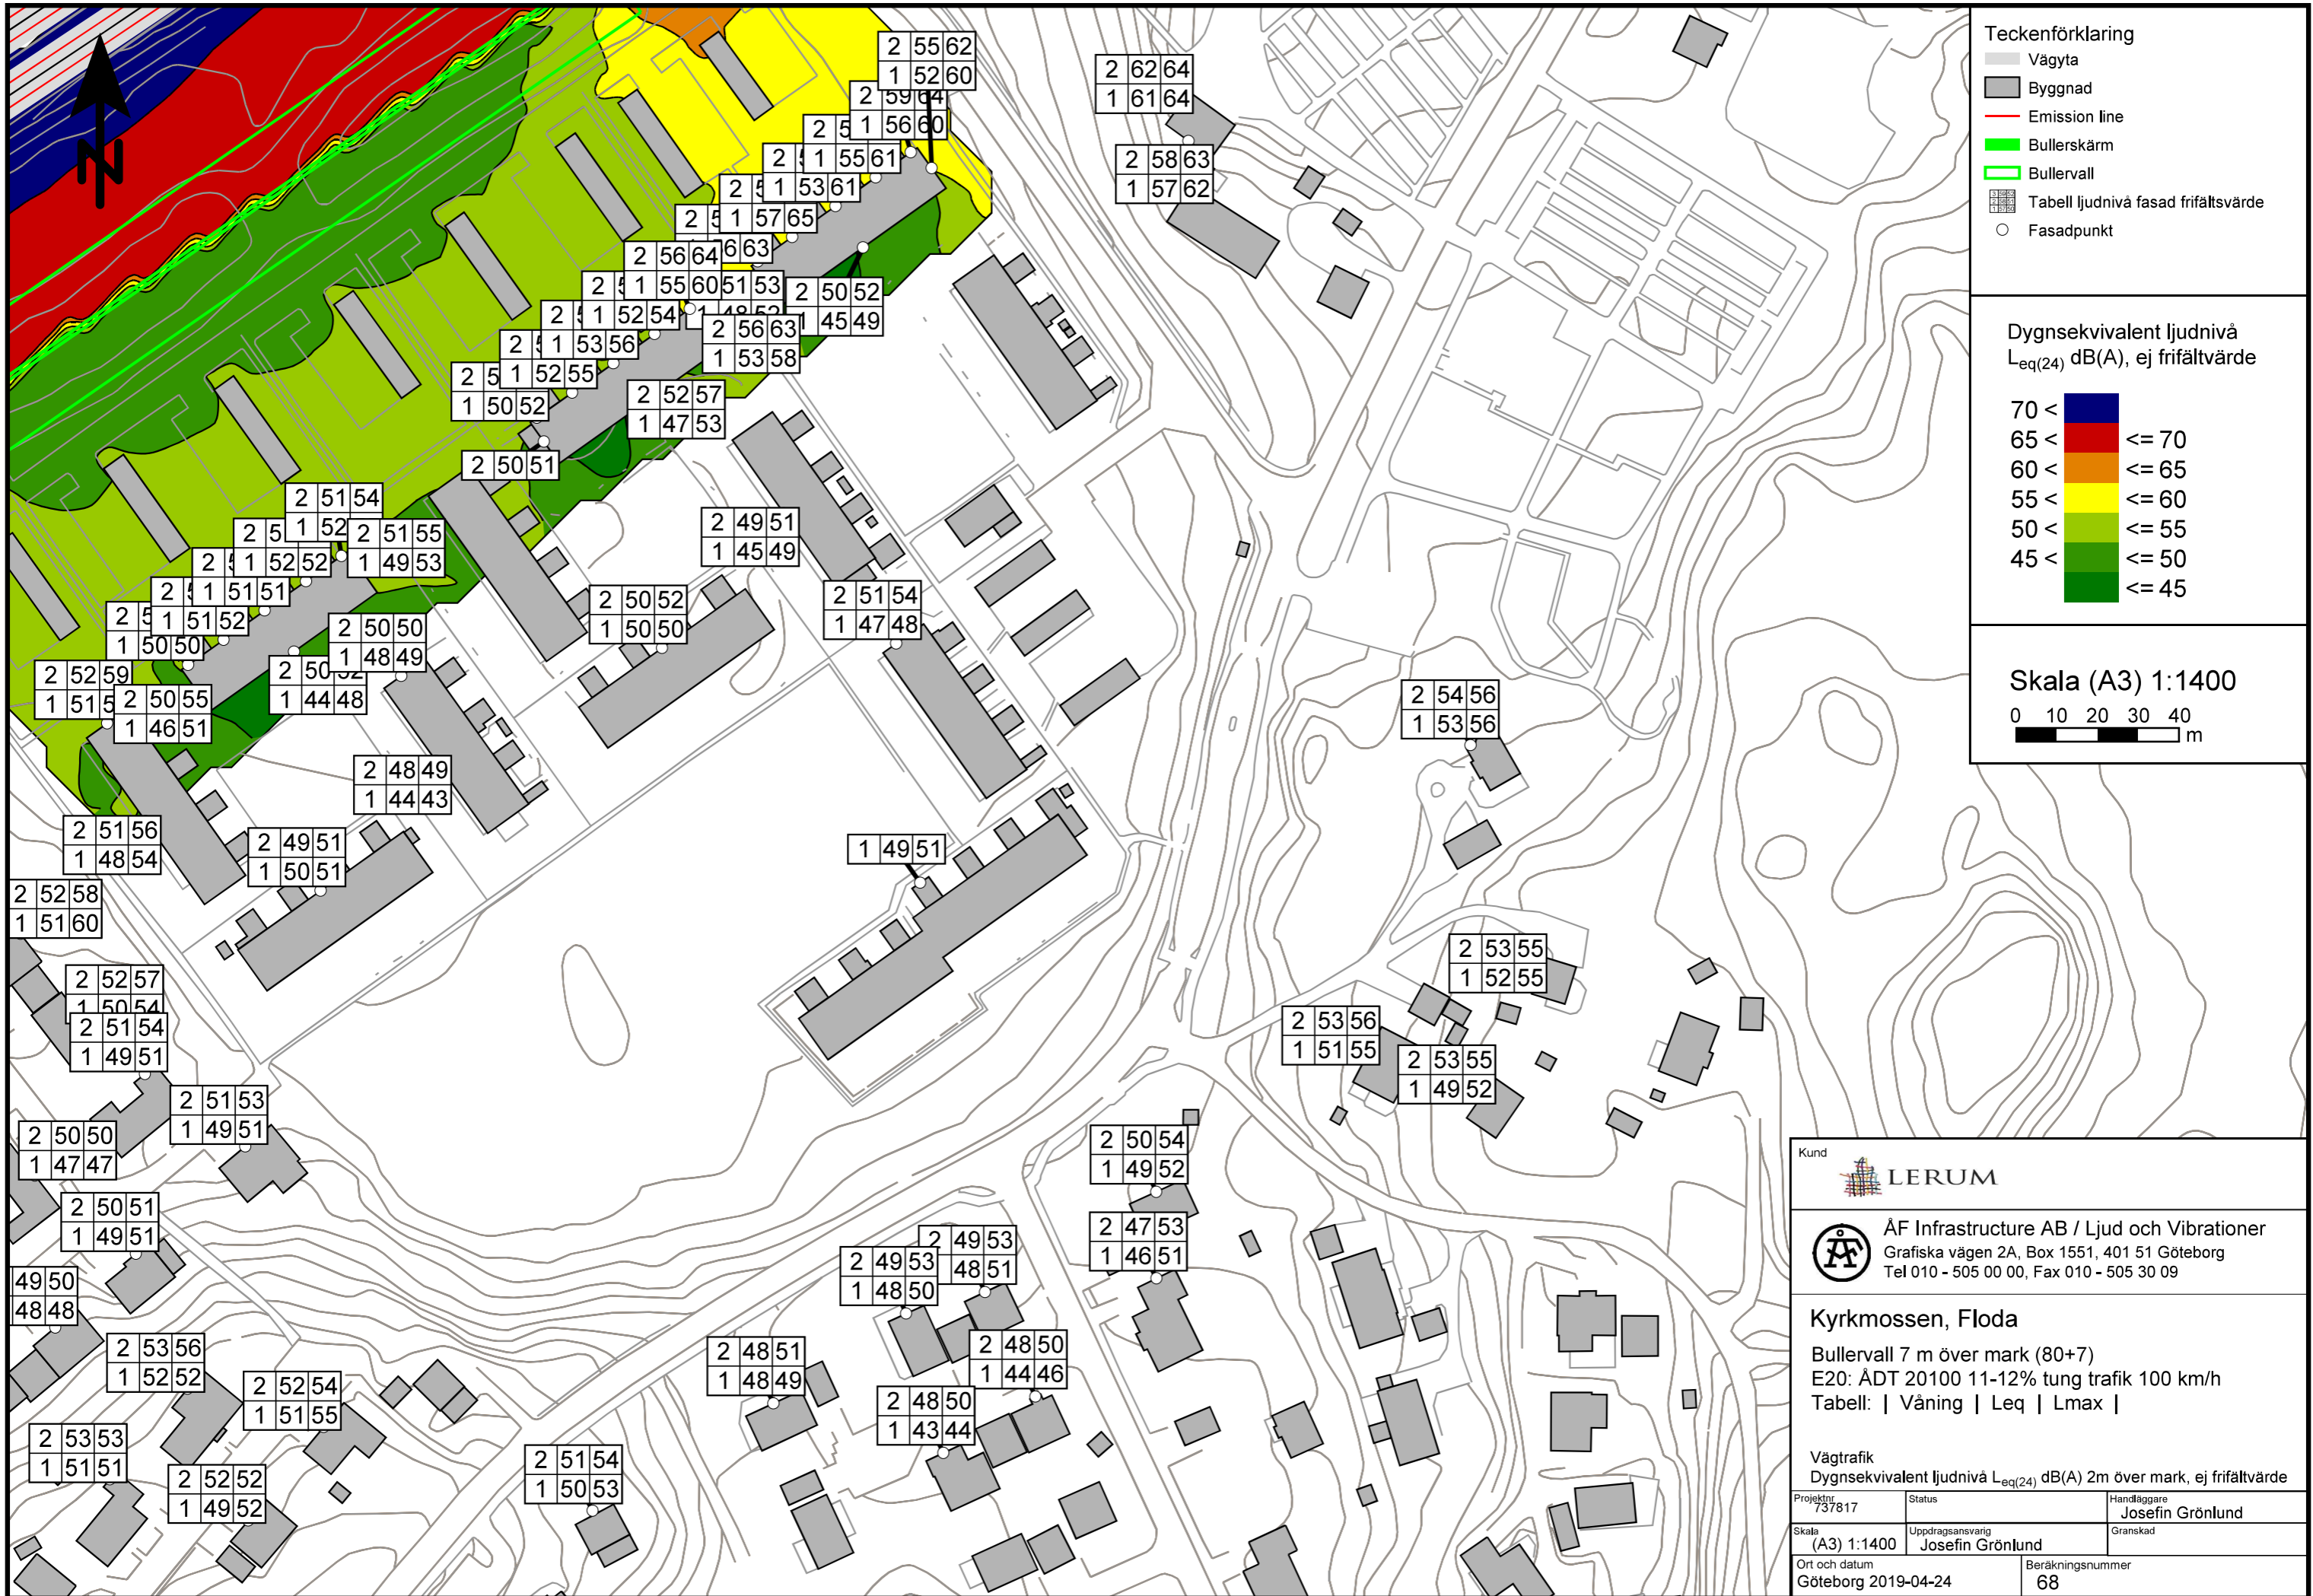


Teckenförklaring

- Vägyta
- Byggnad
- Emission line
- Bullerskärm
- Bullervall
- Tabell ljudnivå fasad frifältvärde
- Fasadpunkt

Dygnskvivalent ljudnivå  
L<sub>eq(24)</sub> dB(A), ej frifältvärde

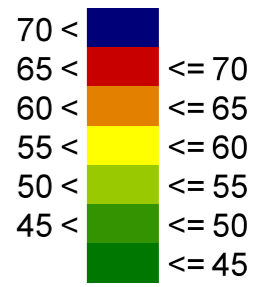

Skala (A3) 1:1400

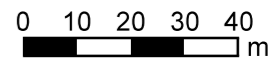

Kund		
<b>LERUM</b>		
<b>ÅF Infrastructure AB / Ljud och Vibrationer</b> Grafiska vägen 2A, Box 1551, 401 51 Göteborg Tel 010 - 505 00 00, Fax 010 - 505 30 09		
<b>Kyrkmossen, Floda</b>		
Bullervall 7 m över mark (80+7) E20: ÅDT 20100 11-12% tung trafik 100 km/h Tabell:   Våning   Leq   Lmax		
Vägtrafik		
Dygnskvivalent ljudnivå L <sub>eq(24)</sub> dB(A) 2m över mark, ej frifältvärde		
Projektnr	Status	Handläggare
737817		Josefin Grönlund
Skala	Uppdragsansvarig	Granskad
(A3) 1:1400	Josefin Grönlund	
Ort och datum	Beräkningsnummer	
Göteborg 2019-04-24	68	